


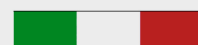

P94 *SERIES*



Porta scorrevole con doppi vetri camera, disponibile con chiusura

o

Il sistema P94 è indicato per applicazioni su armadi murali di medie dimensioni/retrobanco a _____ ed offre buona visibilità del prodotto esposto.

Il funzionamento di apertura delle porte è semplice e intuitivo per il cliente finale.

Il montaggio del sistema P94 al frigo murale/retrobanco è estremamente semplice e rapido. Funzionamento e durata del sistema sono garantiti.

Ottimo il rapporto prezzo/qualità.

1) Il telaio perimetrale è in _____ e può essere:

- ad incasso;
- a battuta, con cornice esterna.

2) Le porte scorrevoli hanno un telaio perimetrale in _____, disponibile in due versioni:

- con vetro inserito nel telaio;
- con vetro a vista, serigrafato.

3) I vetri camera sono così composti:

- vetro interno temperato, basso emissivo, spessore 4mm;
- canalina spaziatore "super spacer" da 7mm;
- vetro esterno temperato, spessore 4mm.

Nella versione con vetro a vista viene realizzata (sul vetro esterno) una serigrafia che ha la funzione di copertura della canalina spaziatore. Il colore della serigrafia dipende dal colore dei profili di alluminio (nostro standard RAL7040).

4) Nelle versioni con vetro inserito nel telaio delle porte, la maniglia di apertura è parte integrante del profilo telaio dell'anta, mentre, per le versioni con vetro a vista, è prevista una maniglia incollata al vetro.

5) Nella versione con chiusura automatica, per agevolare il carico/scarico e la pulizia del banco, vengono forniti dei kit per il blocco di scorrimento delle porte (codice P00.0026.00) e sono disponibili, come componenti opzionali, degli ammortizzatori finecorsa (codice P94.0094.00).

6) Una serratura a chiave per il blocco delle porte (codice P00.0020.00) è disponibile, come componente opzionale, solo nelle versioni con vetro inserito nel telaio delle porte.

7) Sul telaio perimetrale è possibile installare una resistenza elettrica per il riscaldamento del telaio stesso e ridurre così il rischio di formazione della condensa. Inoltre possibile installare una guarnizione tra telaio perimetrale e banco, a chiusura di eventuali fessure.

8) Il sistema P94 ad incasso offre la possibilità di canalizzare più telai.

9) L'estetica del prodotto è piacevole e le operazioni di pulizia risultano facili e veloci. Su richiesta del cliente è possibile effettuare una lavorazione aggiuntiva (sul profilo inferiore del telaio portante) per facilitare ulteriormente la pulizia del telaio perimetrale.

10) Siamo specializzati nella fornitura di telai e porte finite complete di vetro realizzate in base alle misure richieste dal Cliente.

11) Telai e porte possono essere forniti in kit pre-tagliati e lavorati dando la possibilità al cliente di approvvigionare il vetro autonomamente.

12) Il sistema P94 completo viene consegnato con manuale dettagliato di istruzioni di montaggio.


I prodotti Logik Doors™ sono realizzati da NEM srl, azienda certificata UNI EN ISO 9001.

NEM srl è responsabile della qualità e della conformità delle caratteristiche estetiche, strutturali e dimensionali dei sistemi, dei profili e degli accessori presenti sui propri cataloghi e così forniti.


NEM srl declina ogni responsabilità su qualità, funzionamento e sicurezza del prodotto finale modificato, lavorato o assemblato da parte del Cliente o di terzi, utilizzando accessori e componenti dei propri sistemi, o per un loro uso improprio.





+

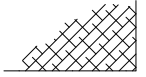

+

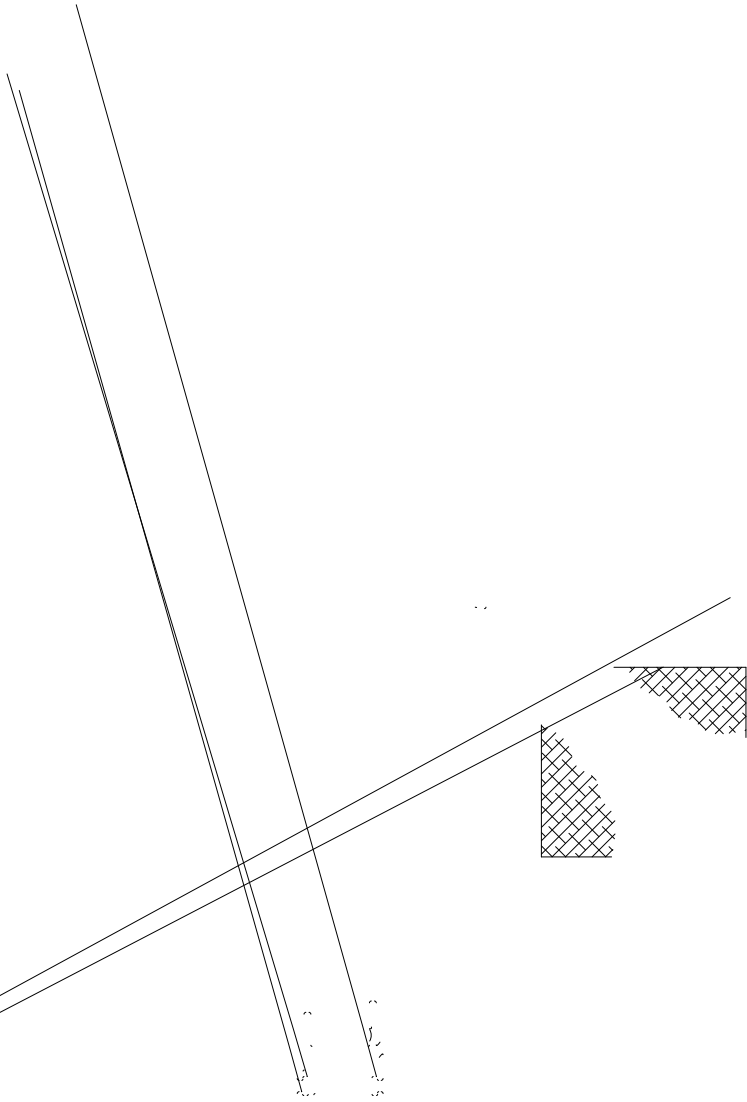

+

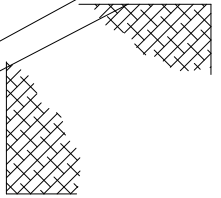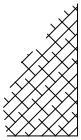

+










Sistema P94

a chiusura manuale

(scala 1:5)

b b f

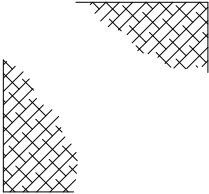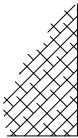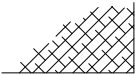


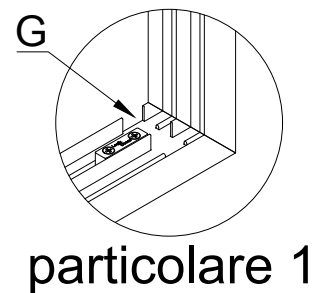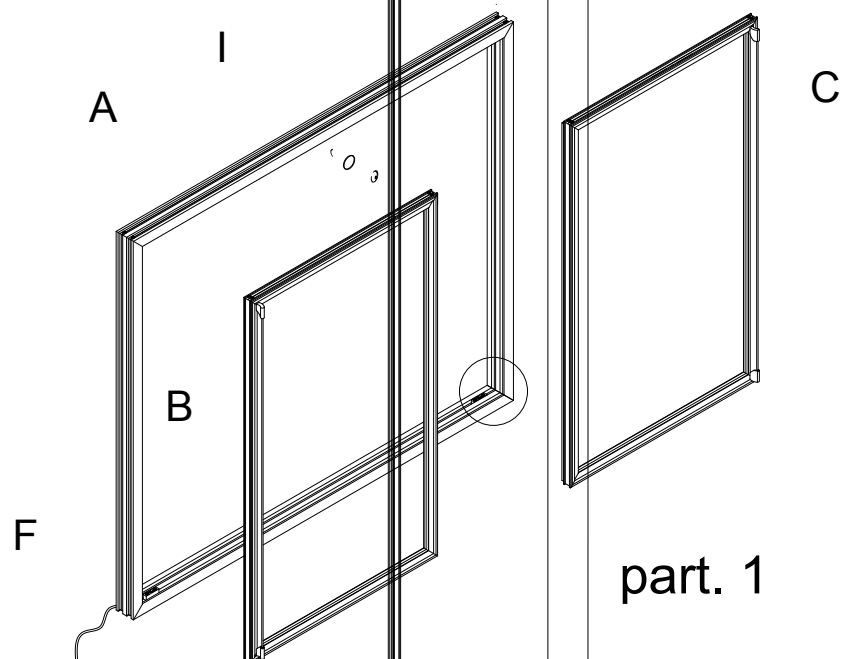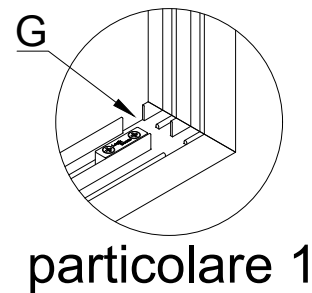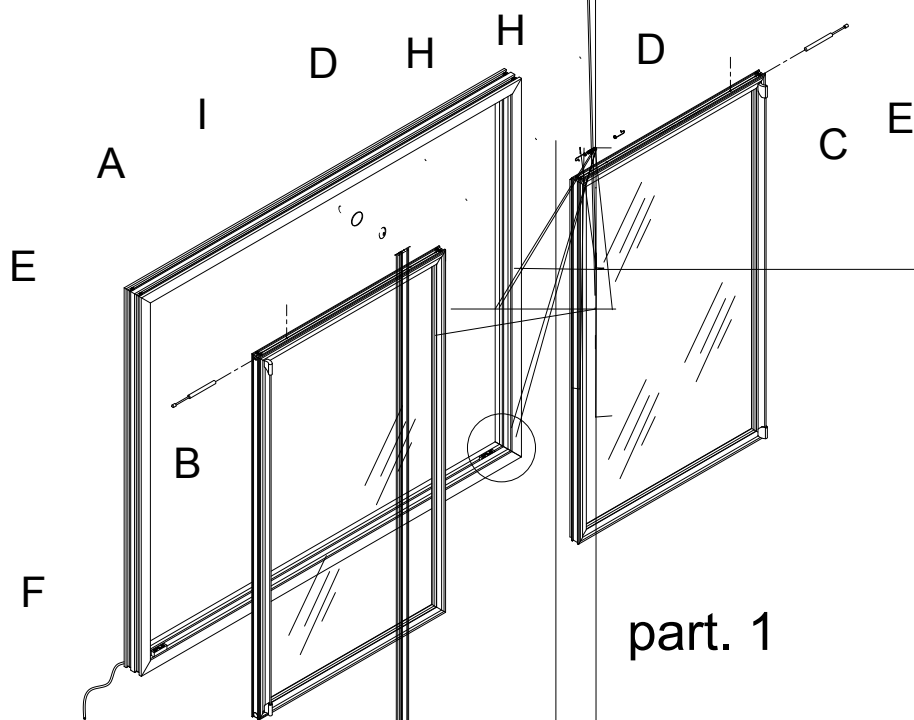


Parte	Descrizione	Note	Quant.
A	TELAIO PERIMETRALE ESTERNO	In alluminio	1
B	PORTA SCORREVOLE SINISTRA	In alluminio con vetri camera temperati sp.15 (4 + 7 + 4)	1
C	PORTA SCORREVOLE DESTRA	In alluminio con vetri camera temperati sp.15 (4 + 7 + 4)	1
D	MOLLA DI CHIUSURA PORTE	Fornita con le porte scorrevoli a chiusura automatica	2
E	KIT AMMORTIZZATORE COMPLETO	Componente opzionale fornito su richiesta	2
F	RESISTENZA ELETTRICA	Componente opzionale fornito su richiesta	1
G	LAVORAZIONE PER PULIZIA TELAIO	Lavorazione aggiuntiva realizzata su richiesta (S)	1
H	KIT BLOCCO APERTURA PORTE	Fornito con le porte scorrevoli a chiusura automatica	2
I	SERRATURA DI CHIUSURA PORTE	Componente opzionale fornito su richiesta	1

Il Sistema P94 è disponibile a richiesta con porte con vetro a vista serigrafato

a chiusura automatica

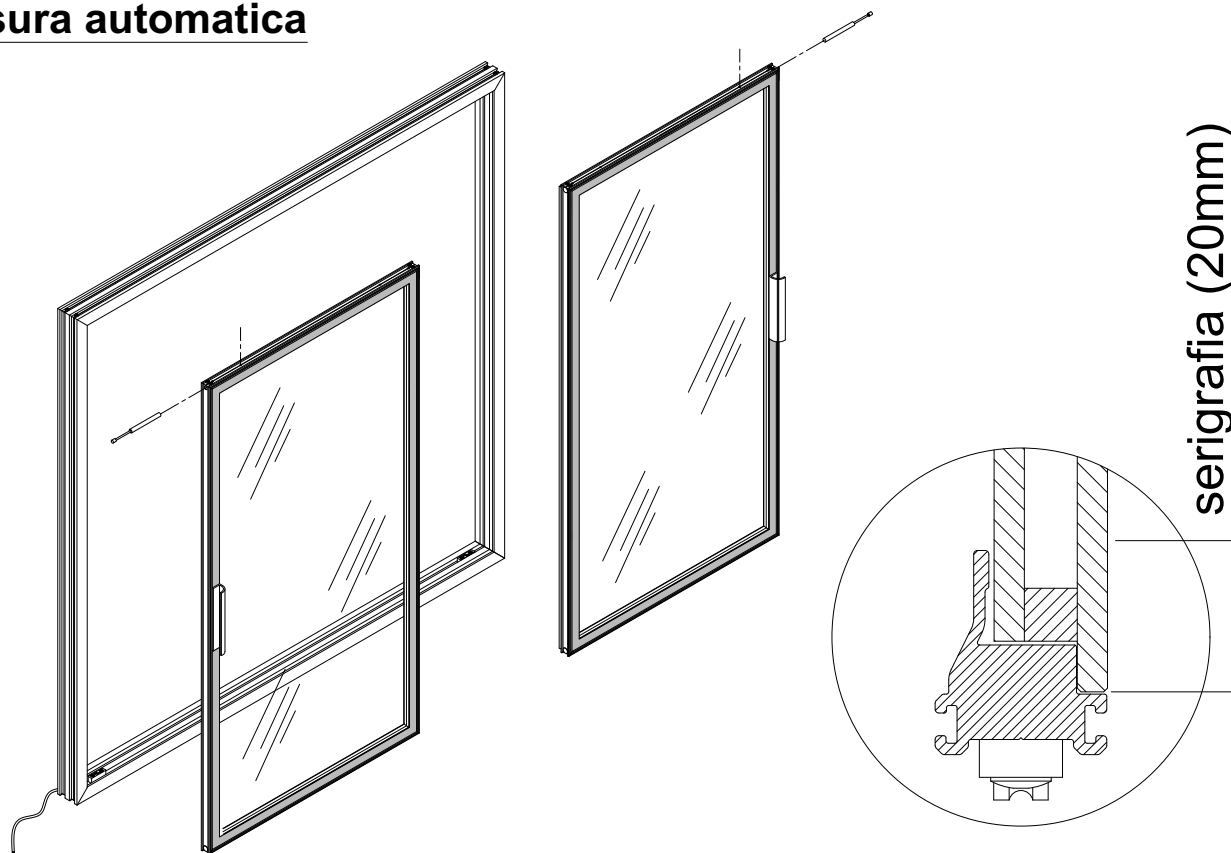


a chiusura manuale

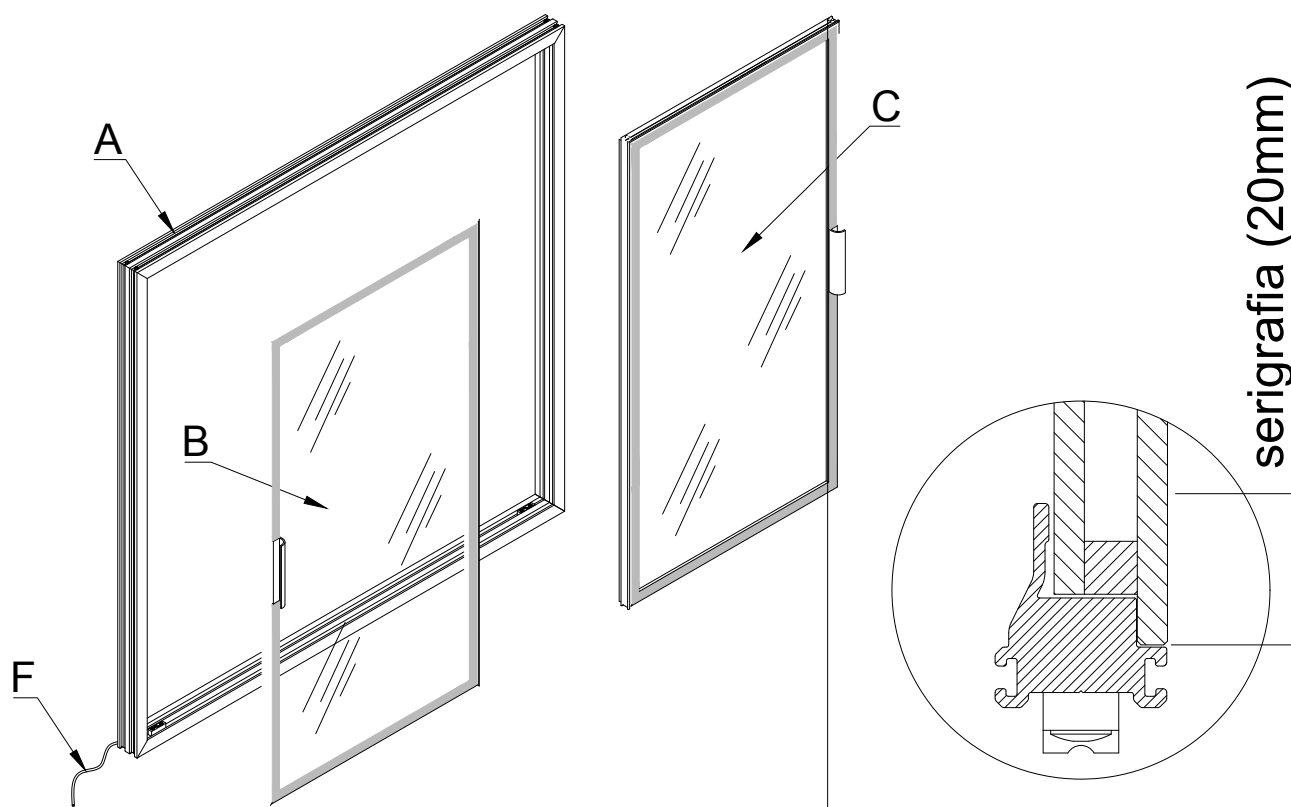

1 - Componenti telaio perimetrale esterno


per porta scorrevole

Mod. P94

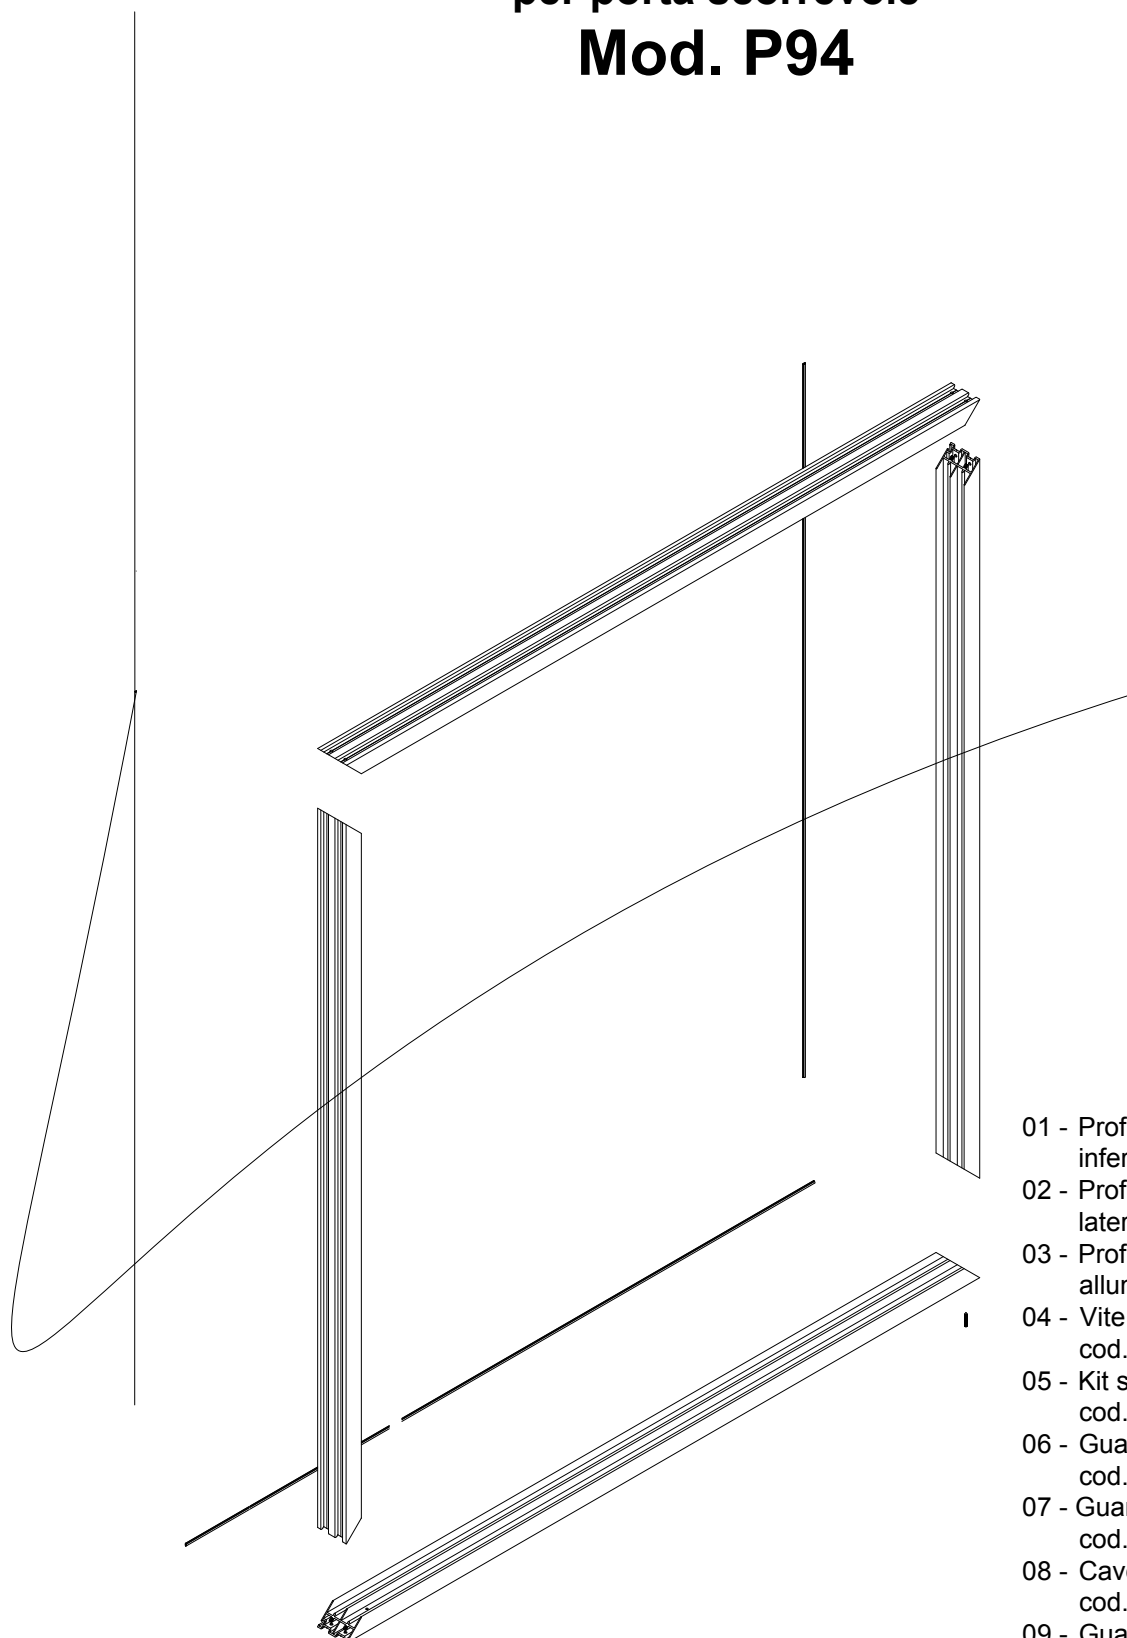

- 01 - Profilo portante telaio inferiore in alluminio
- 02 - Profilo portante telaio laterale in alluminio
- 03 - Profilo superiore telaio in alluminio
- 04 - Vite autofilettante Ø3.9x25
cod. **002.1508.00**
- 05 - Kit sistema fine corsa
cod. **P94.0052.00**
- 06 - Guarnizione di battuta
cod. **P94.0099.03**
- 07 - Guarnizione di chiusura
cod. **P94.0399.03**
- 08 - Cavo riscaldante 10W/m
cod. **006.3050.00**
- 09 - Guarnizione perimetrale esterna
cod. **P94.0499.03**
- 10 - Serratura di chiusura porte
cod. **P00.0020.00**

2 - Componenti porta

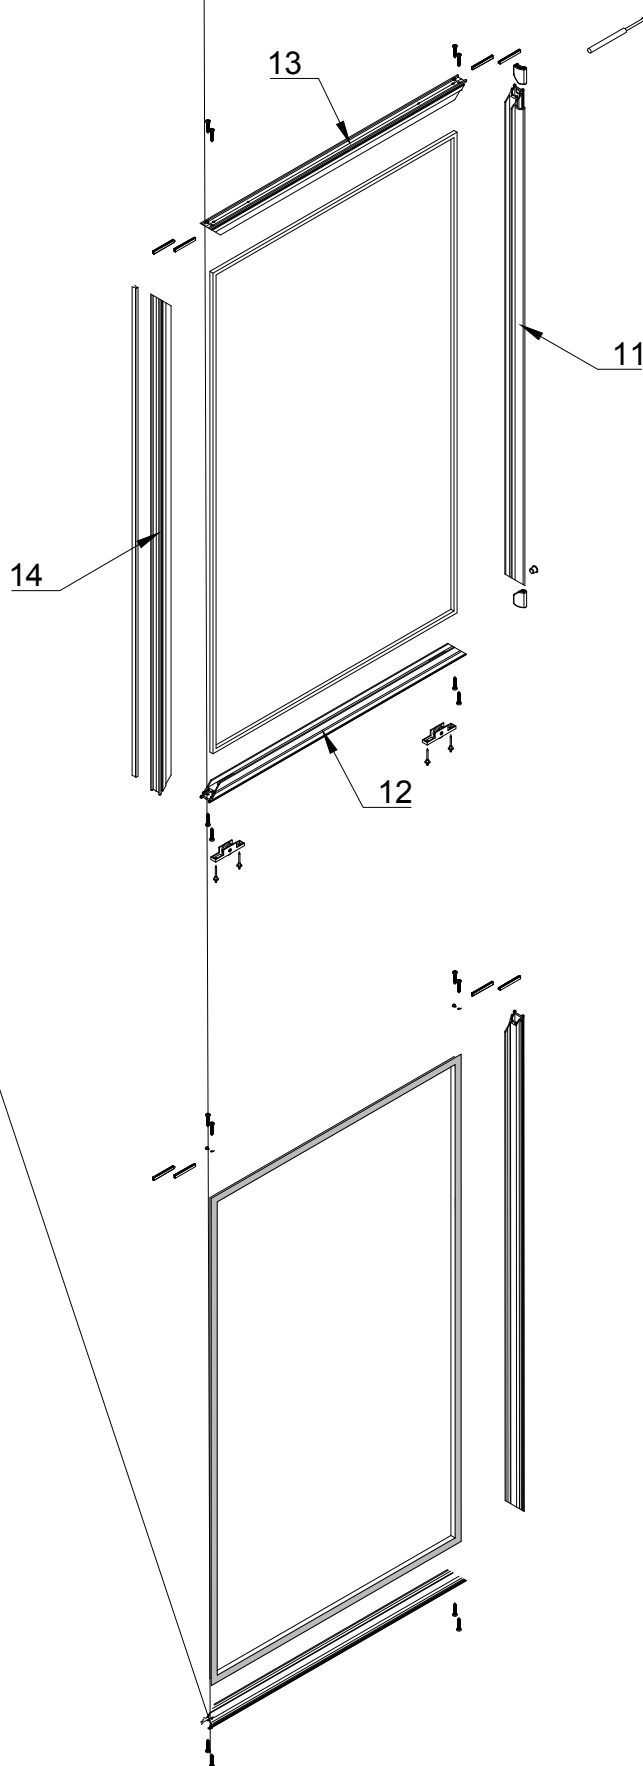

- 11 - Profilo telaio porta con maniglia
- 12 - Profilo telaio porta inferiore
- 13 - Profilo telaio porta superiore
- 14 - Profilo telaio porta laterale
- 15 - Profilo telaio porta laterale
- 16 - Profilo telaio porta inferiore
- 17 - Profilo telaio porta superiore
- 18 - Tappo profilo maniglia
cod. **P94.0020.16**
- 19 - Tappo profilo maniglia
cod. **P94.0021.16**
- 20 - Pattino di scorrimento later.
cod. **P94.1910.00**
- 21 - Spazzolino nero H=8mm
- 22 - Tappo in plastica neutro F8
cod. **001.0360.00**
- 23 - Vite autofilettante 2.9x25
EN ISO 7049 A2
cod. **002.1512.00**
- 24 - Kit completo cuscinetto scorrimento
cod. **P94.7110.00**
- 25 - Kit completo pattino scorrim.
cod. **P94.1905.00**
- 26 - Molla di ritorno per porte
cod. **P94.0035.00**
- 27 - Gancio per molla di ritorno
cod. **P94.0040.00**
- 28 - Vetrocamera non serigrafato
spessore 15mm
cod. **P94.0801.00**
- 29 - Vetrocamera serigrafato
spessore 15mm
cod. **P94.1801.00**
- 30 - Kit ammortizzatore 11N C35
cod. **P94.0094.00**
- 31 - Kit blocco scorrimento porte
cod. **P00.0026.00**
- 32 - Maniglia ad incollare
cod. **P94.0045.00**



Sistema P94

MODULO D'ORDINE

TELAIO IN KIT/TELAIO COMPLETO



Sistema P94 MODULO D'ORDINE

RICAMBI/COMPONENTI OPZIONALI



+39 0481 70275



info@logikdoors.com

Riferimento pagina 07 Articoli 05		Kit completo sistema fine corsa	_____ Pz	Cod. P94.0052.00
Riferimento pagina 07 Articoli 06		Guarnizione di battuta	_____ Mt	Cod. P94.0099.03
Riferimento pagina 07 Articoli 09		Guarnizione perimetrale esterna	_____ Mt	Cod. P94.0499.03
Riferimento pagina 07 Articoli 07		Guarnizione di chiusura	_____ Mt	Cod. P94.0399.03
Riferimento pagina 07 Articoli 08		Cavo riscaldante Ø3.5 10W/m	_____ Mt	Cod. 006.3050.00
<u>STANDARD</u>				
Riferimento pagina 07 Articoli 10		Serratura di chiusura porte	_____ Pz	Cod. P00.0020.00
<u>STANDARD</u>				
Riferimento pagina 08 Articoli 18		Tappo profilo maniglia	_____ Pz	Cod. P94.0020.16
<u>STANDARD</u>				
Riferimento pagina 08 Articoli 19		Tappo profilo maniglia	_____ Pz	Cod. P94.0021.16
<u>CHIUSURA AUTOMAT.</u>				
Riferimento pagina 08 Articoli 24		Kit compl. cuscinetto scorrimento	_____ Pz	Cod. P94.7110.00
<u>CHIUSURA AUTOMAT.</u>				
Riferimento pagina 08 Articoli 26		Molla di ritorno per porte L=2000	_____ Pz	Cod. P94.0035.00
<u>CHIUSURA AUTOMAT.</u>				
Riferimento pagina 08 Articoli 27		Gancio per molla di ritorno	_____ Pz	Cod. P94.0040.00
<u>CHIUSURA AUTOMAT.</u>				
Riferimento pagina 08 Articoli 30		Kit completo ammortizzatore 11N	_____ Pz	Cod. P94.0094.00
<u>CHIUSURA AUTOMAT.</u>				
Riferimento pagina 08 Articoli 31		Kit blocco di scorrimento porte	_____ Pz	Cod. P00.0026.00



P94



“LOGIK DOORS”™

info@logikdoors.com

www.logikdoors.com

è un marchio:

nem srl

Via degli Artigiani, 9 - z.i.
34070 - S. Pier d'Isonzo (GO)
ITALY

Tel. +39 0481 70 297

Fax +39 0481 70 275